


# INSTRUKCJA BEZPIECZEŃSTWA POŻAROWEGO

## PLAN OBIEKTU

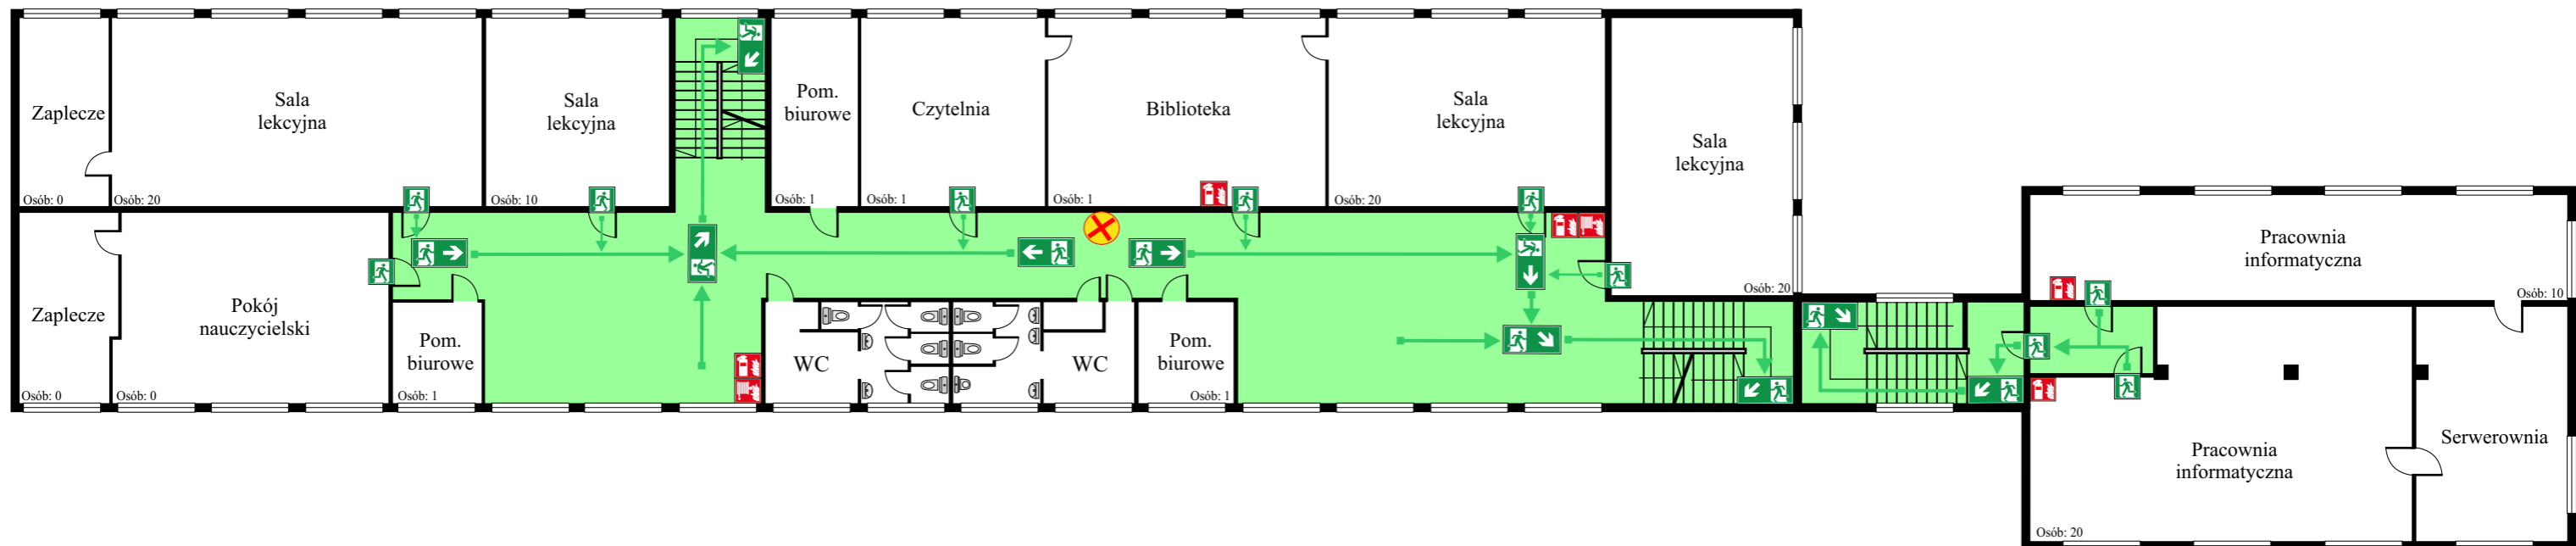

ZAKAZ PALENIA  
NA TERENIE  
CAŁEGO OBIEKTU



### Legenda:



- kierunek ewakuacji
- wyjście ewakuacyjne
- w dół do wyjścia
- dojście do wyjścia ewakuacyjnego
- drzwi ewakuacyjne
- gaśnica
- hydrant wewnętrzny
- ppoż. wyłącznik prądu

← TU JESTEŚ

Strefy pożarowe: 1  
Wysokość: 3 m, osób: 100, ZL III

[www.wakonet.pl](http://www.wakonet.pl)  
Wykorzystywanie do innych opracowań  
bez zgody - ZABRONIONE !!!  
Wszelkie prawa zastrzeżone.  
WAKO, Marcin Burzyński

## PIĘTRO I



ZESPÓŁ SZKÓŁ NR 2  
im. gen. Józefa Bema  
ul. Wójtowska 3,  
05-822 Milanówek