


INSTRUKCJA BEZPIECZEŃSTWA POŻAROWEGO

PLAN OBIEKTU

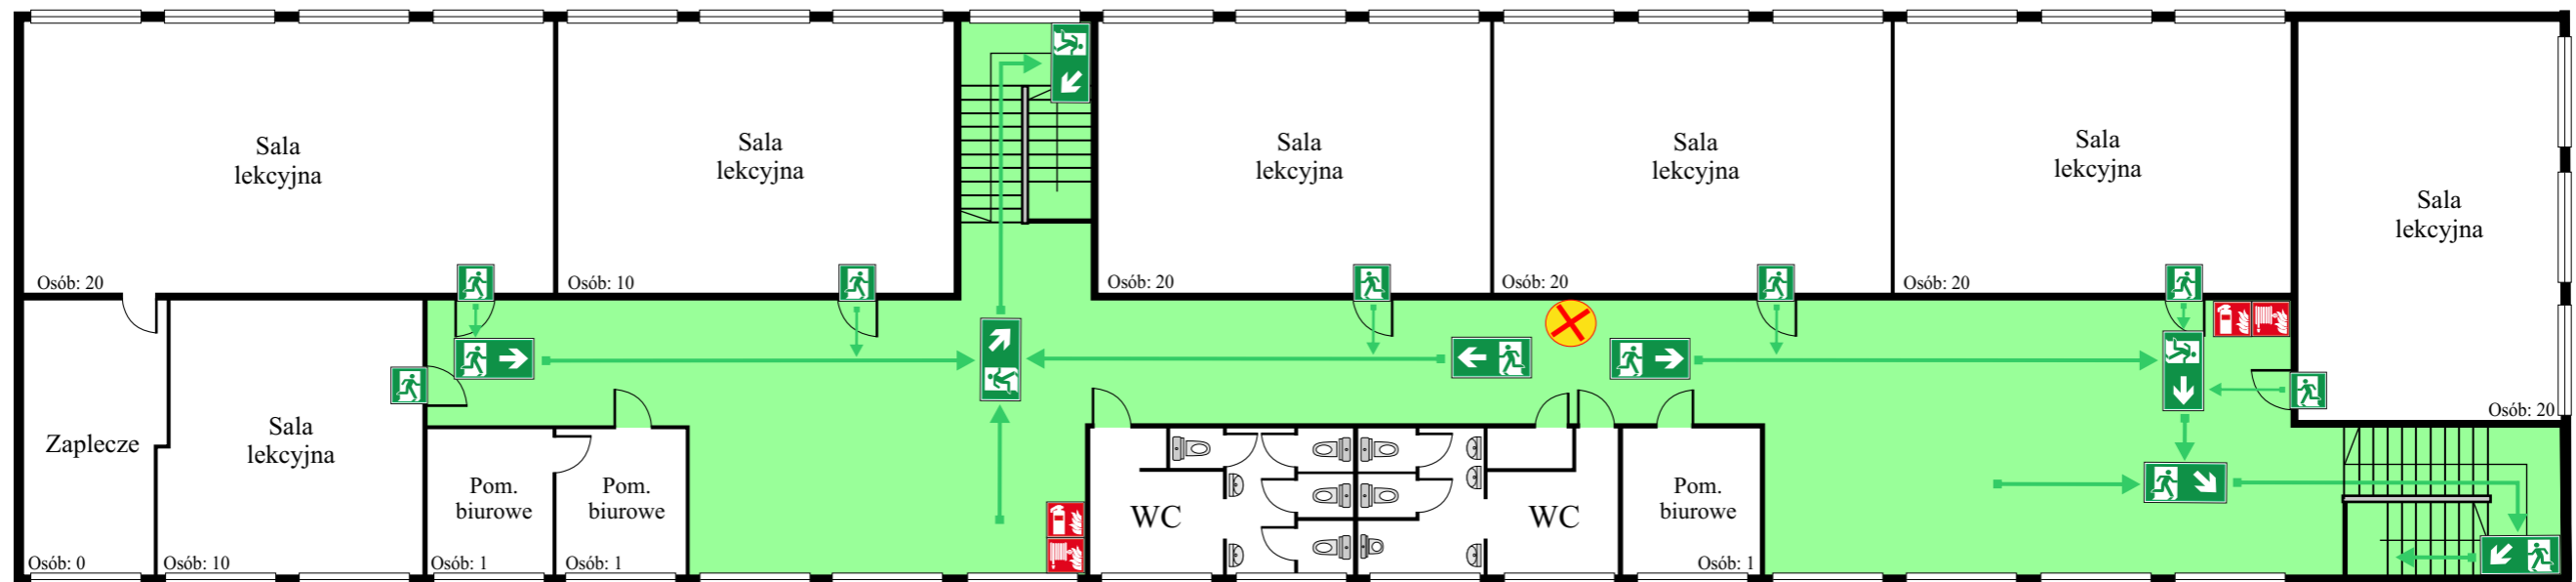

ZAKAZ PALENIA
NA TERENIE
CAŁEGO OBIEKTU



Legenda:



- kierunek ewakuacji
- wyjście ewakuacyjne
- w dół do wyjścia
- dojście do wyjścia ewakuacyjnego
- drzwi ewakuacyjne
- gaśnica
- hydrant wewnętrzny
- ppoż. wyłącznik prądu

← TU JESTEŚ

Strefy pożarowe: 1
Wysokość: 3 m, osób: 120, ZL III

www.wakonet.pl
Wykorzystywanie do innych opracowań
bez zgody - ZABRONIONE !!!
Wszelkie prawa zastrzeżone.
WAKO, Marcin Burzyński

PIĘTRO II



ZESPÓŁ SZKÓŁ NR 2
im. gen. Józefa Bema
ul. Wójtowska 3,
05-822 Milanówek