


# INSTRUKCJA BEZPIECZEŃSTWA POŻAROWEGO

## PLAN OBIEKTU

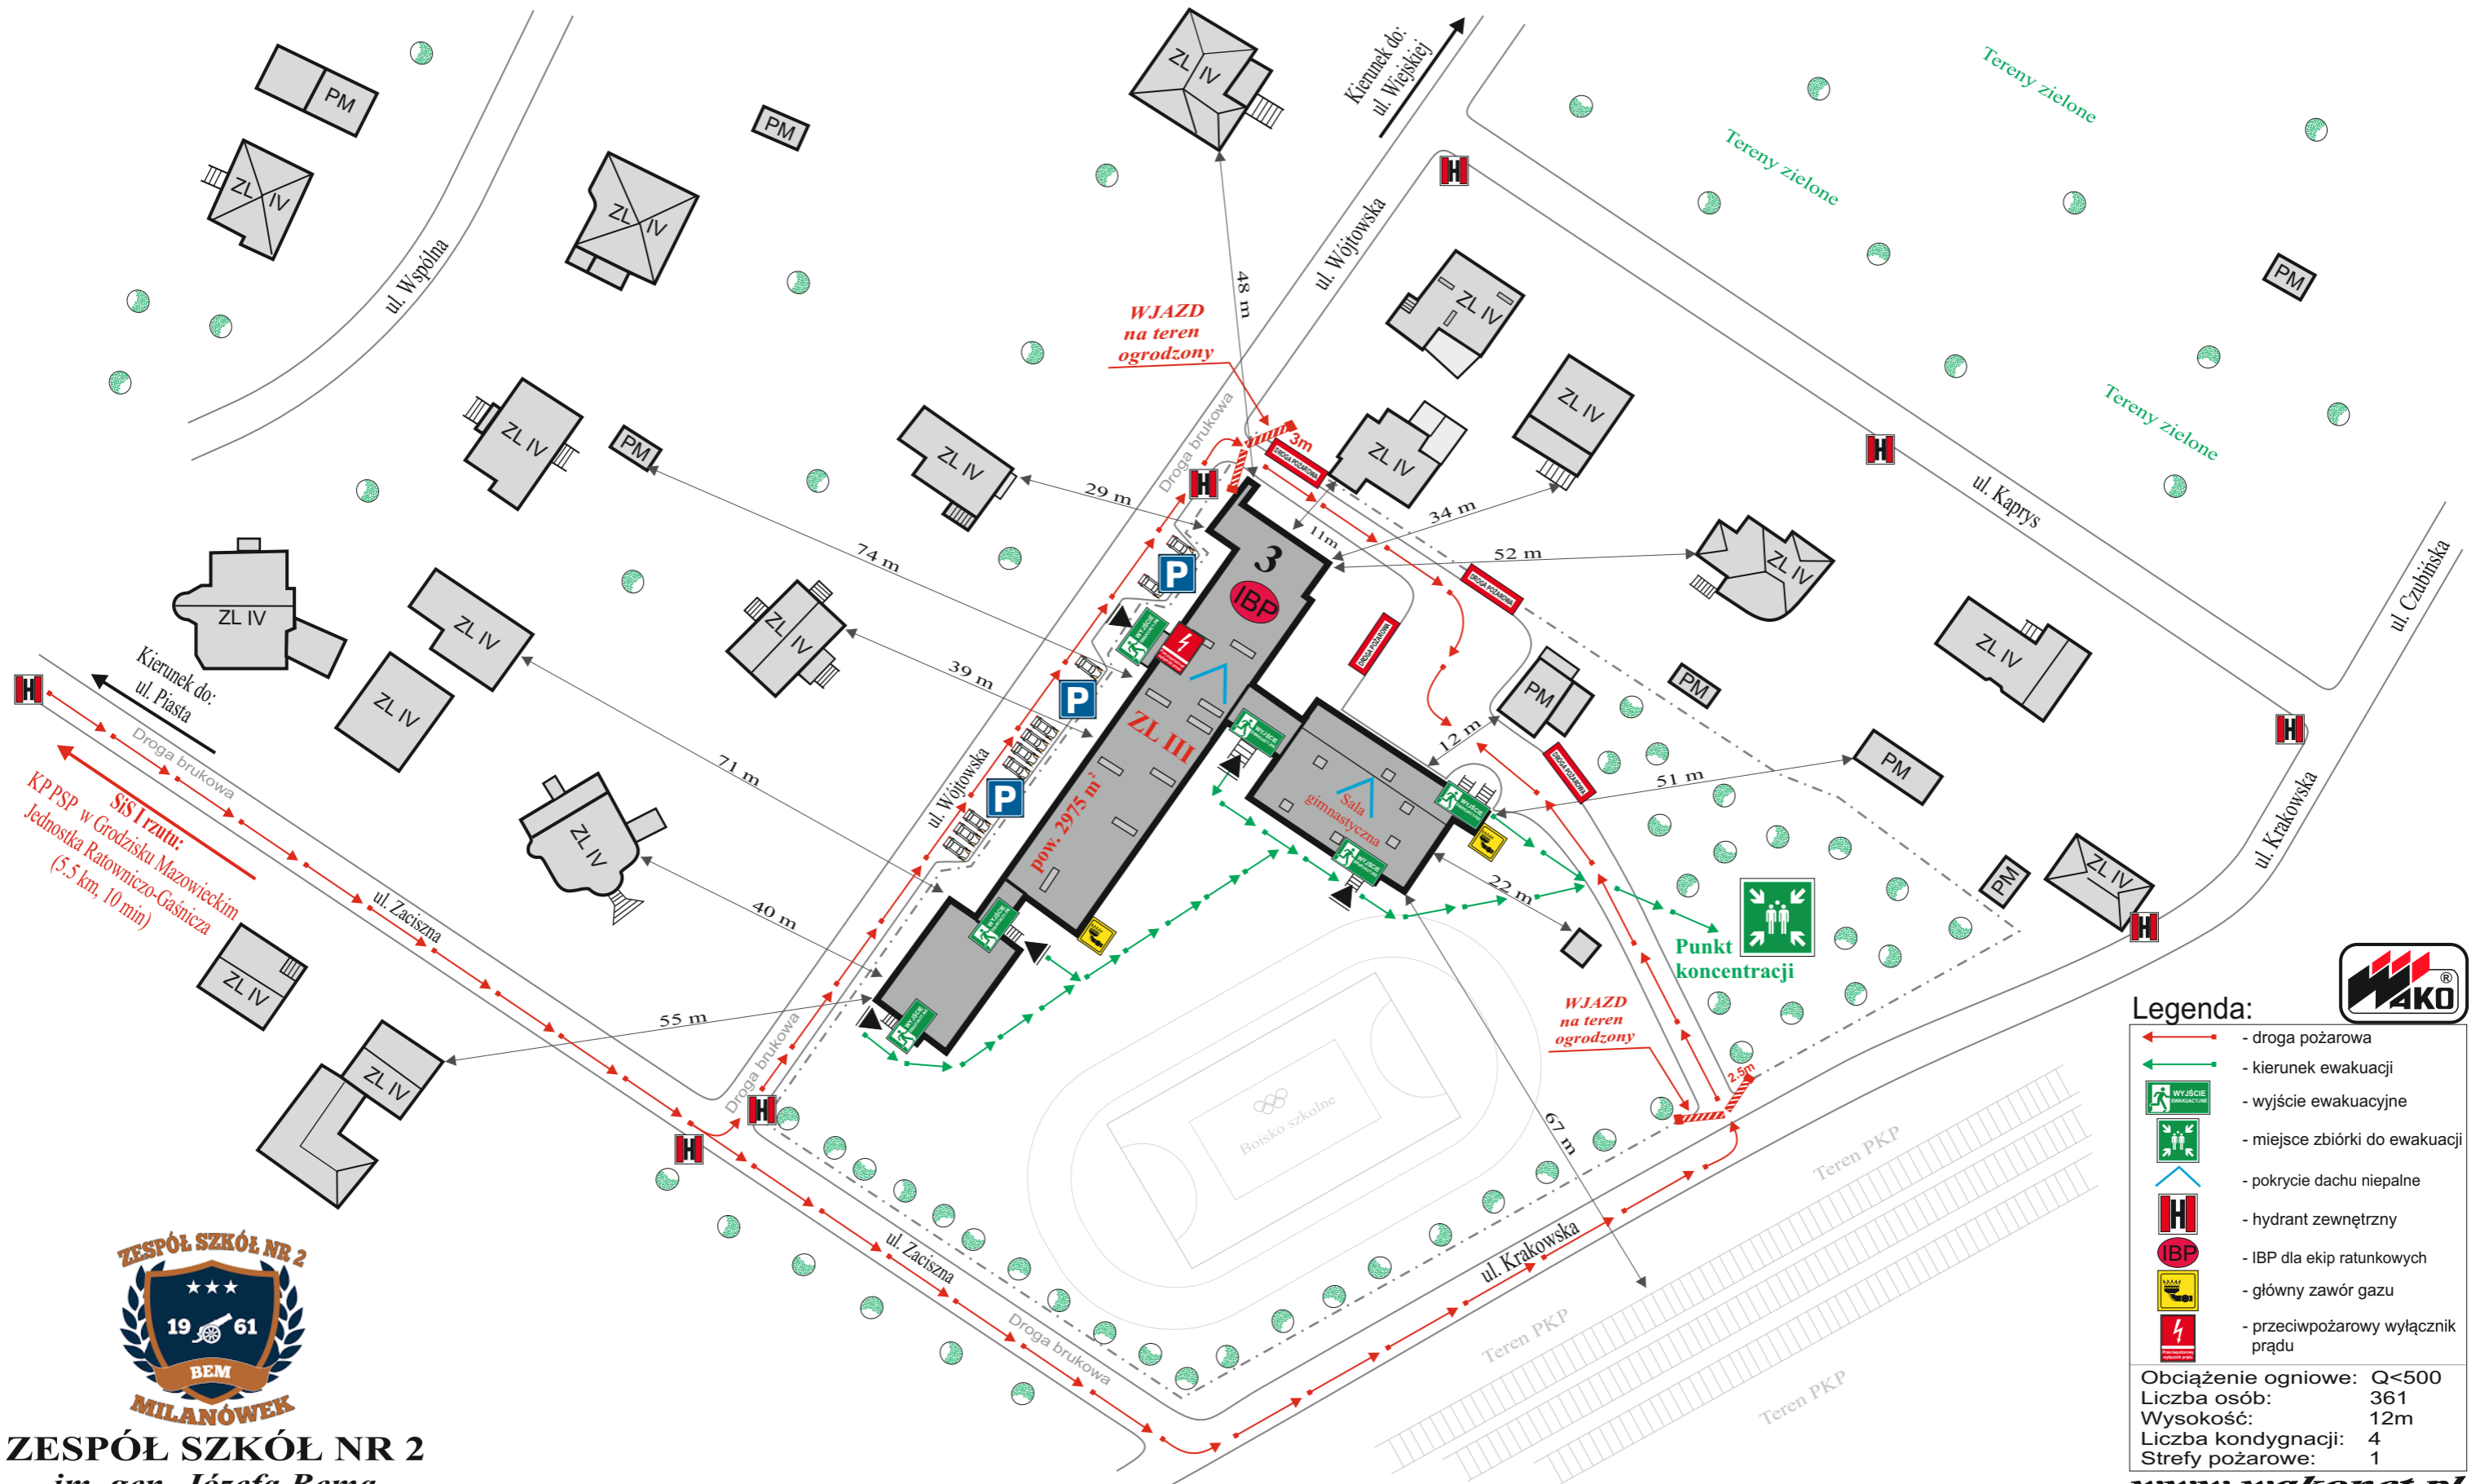

**ZESPÓŁ SZKÓŁ NR 2**  
 im. gen. Józefa Bema  
 ul. Wójcowska 3,  
 05-822 Milanówek

### USYTUOWANIE I TEREN PRZYLEGŁY

#### Legenda:

- droga pożarowa
- kierunek ewakuacji
- wyjście ewakuacyjne
- miejsce zbiórki do ewakuacji
- pokrycie dachu niepalne
- hydrant zewnętrzny
- IBP dla ekip ratunkowych
- główny zawór gazu
- przeciwpożarowy wyłącznik prądu

Obciążenie ogniowe: Q<500  
 Liczba osób: 361  
 Wysokość: 12m  
 Liczba kondygnacji: 4  
 Strefy pożarowe: 1

[www.wakonet.pl](http://www.wakonet.pl)  
 Wykorzystywanie do innych opracowań  
 bez zgody - ZABRONIONE !!!  
 Wszelkie prawa zastrzeżone.  
 WAKO, Marcin Burzyński

